


PLAN DE MASSE

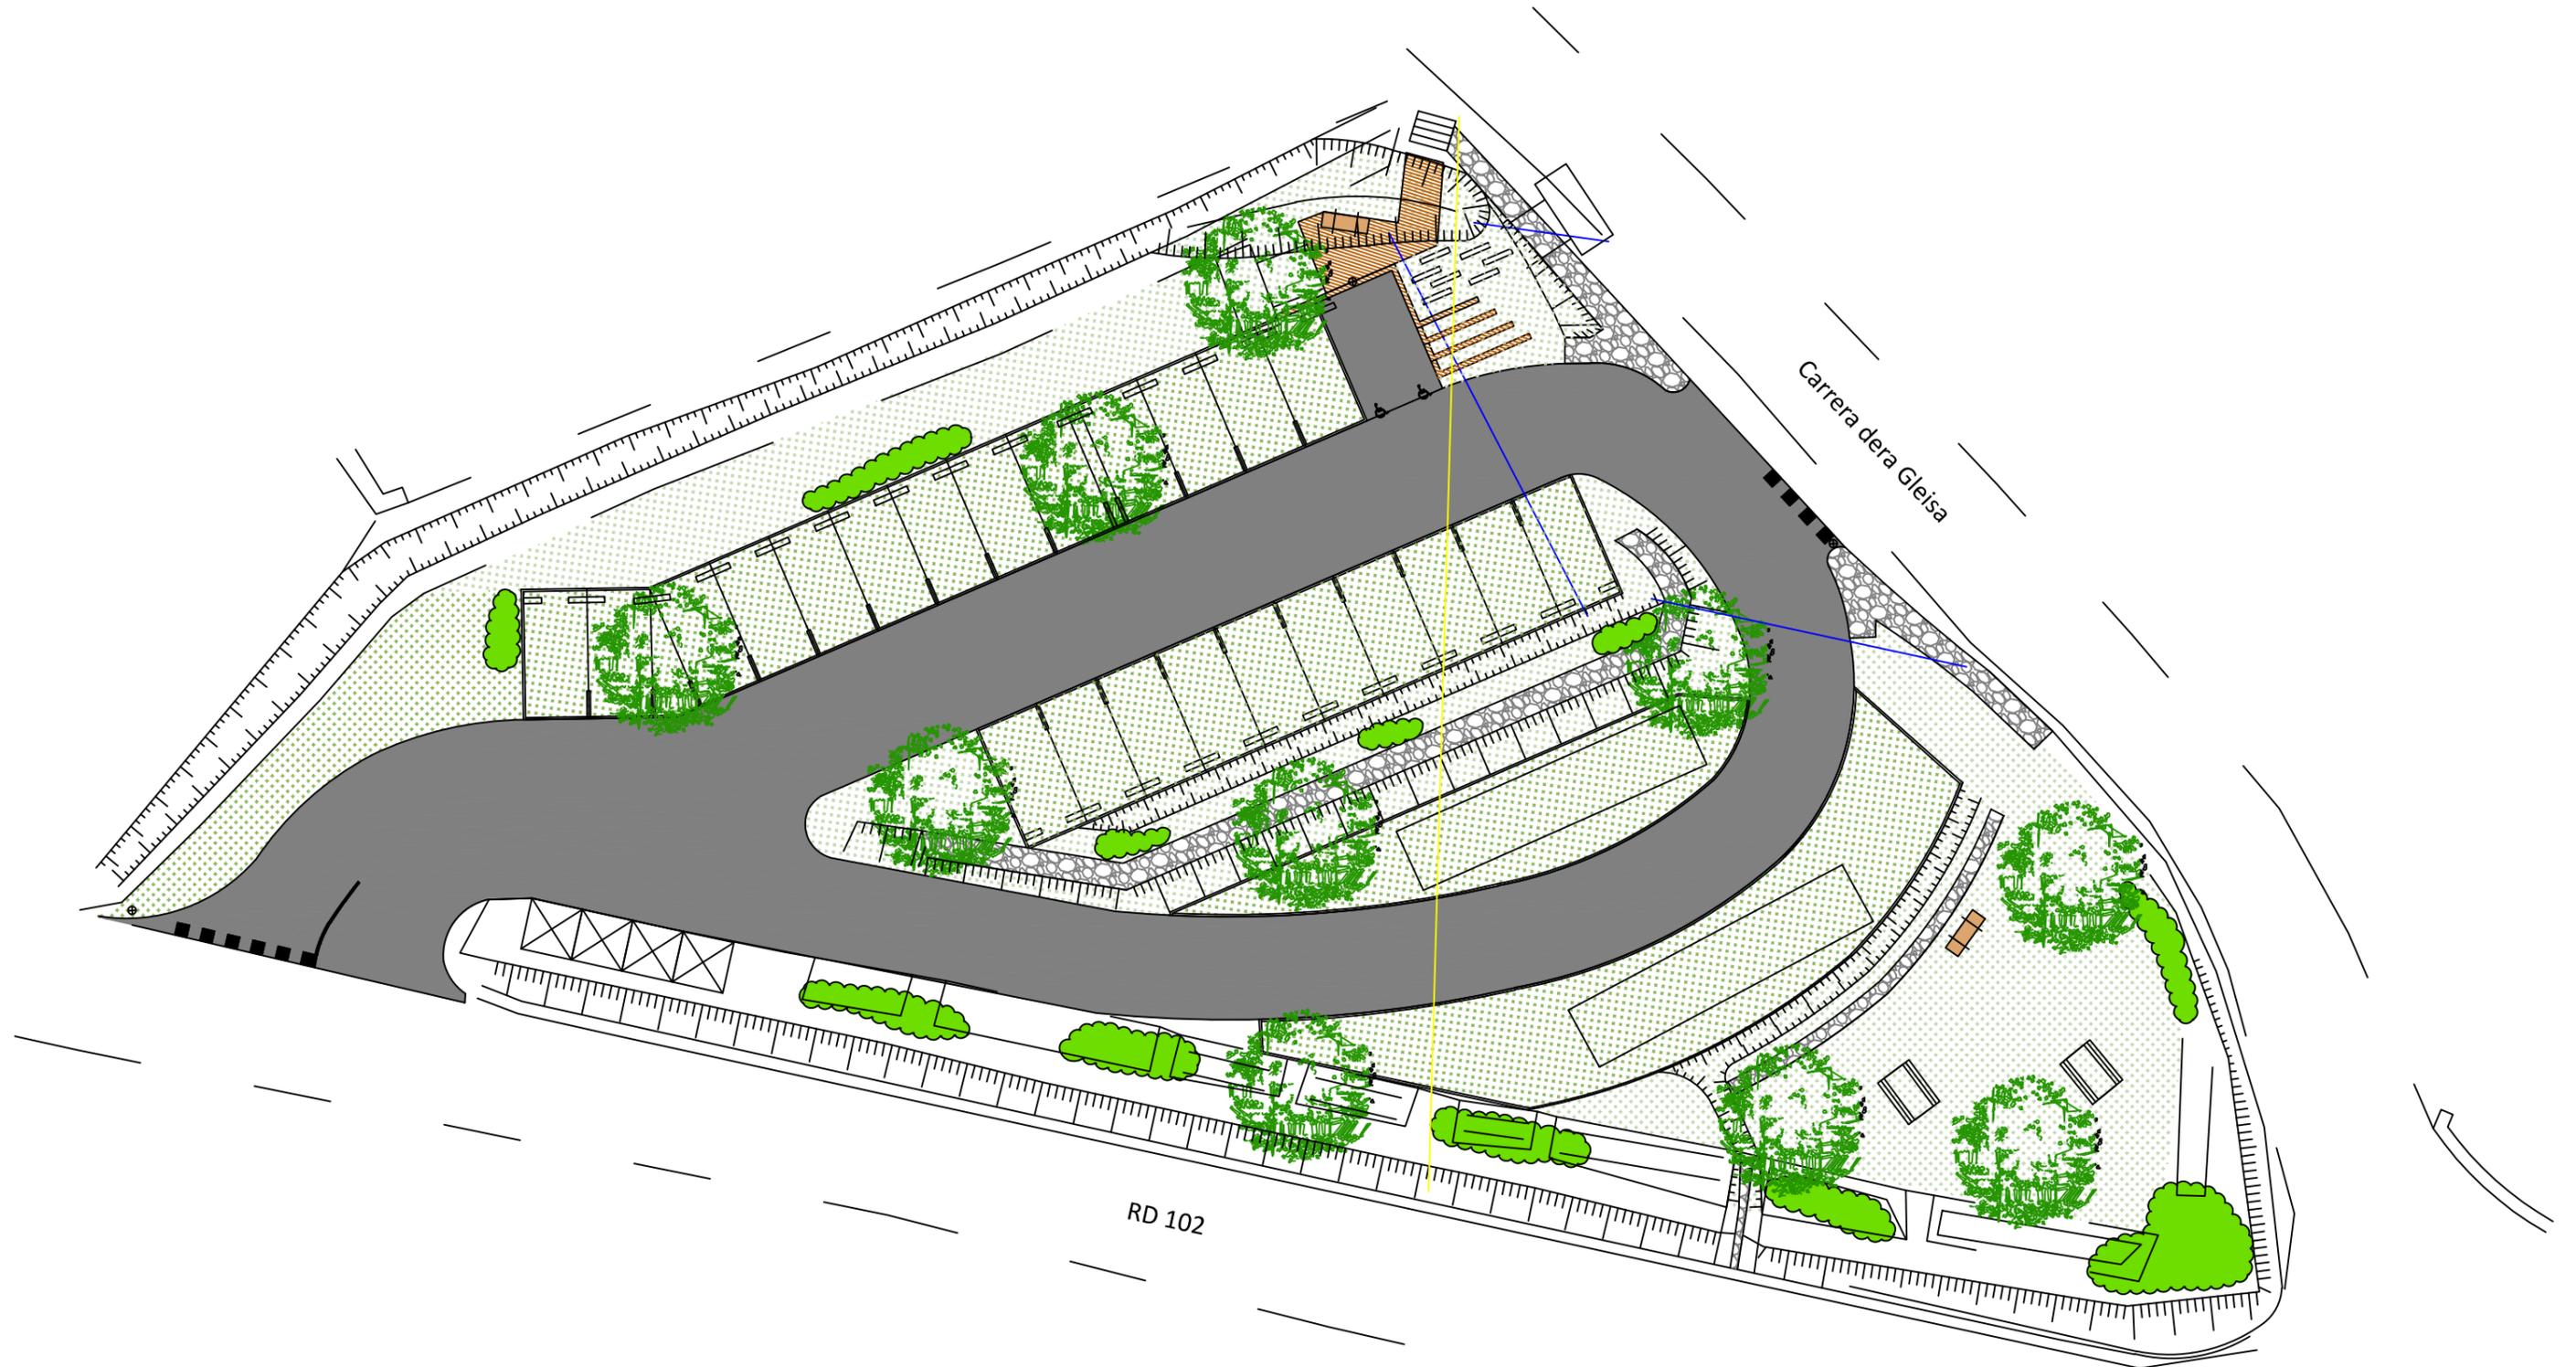

Légende					
	Enrobé		Canalisation EP		Panneau d'information
	Mélange terre-pierre		Drain		Signalétique verticale
	Herbe		Réseau éclairage		Signalétique horizontale
	Platelage bois		Arbre		
	Enrochement		Massif		
	Bordure P1		Table de pique nique		
	Chasse roue en bois		Banc		